

PROJEKT BUDOWLANY

STACJA PRZEŁADUNKOWA ODPADÓW W LUBSKU, POW. ŻARSKI

PLAN ZAGOSPODAROWANIA TERENU

1:500

LEGENDA

- BRANŻA SANITARNA**
- sieć wodociągowa/przyłącze
 - kan. deszczowa
 - kan. sanitarna
 - drenaż - do przełożenia

BRANŻA ELEKTRYCZNA

- naswietlacz asymetryczny 150w
- kabel oświetleniowy 0,4kv w rurce na elewacji
- kabel oświetleniowy 0,4kv w ziemi / kanalizacji kablowej W=119,83
- kabel niskiego napięcia w rurce w ziemi
- kabel niskiego napięcia w ziemi
- X X X demontaż kabla
- złącze kablowe / rozdzielnica

OBIEKTY PROJEKTOWANE

- Ob. nr 1 Hala do przetłoknięcia odpadów
- Ob. nr 2 Waga samochodowa
- Ob. nr 3 Budynek wagi wraz z zapleczem socjalnym
- Ob. nr 4 Boks magazynowy
- Ob. nr 5 Drogi i place technologiczne
- Ob. nr 6 Parking dla samochodów osobowych
- Ob. nr 7 Separator substancji ropopochodnych
- Ob. nr 8 Zbiornik na wody deszczowe i roztopowe
- Ob. nr 9 Zbiornik na ścieki sanitarne
- Ob. nr 10 Brodzik dezynfekcyjny
- Ob. nr 11 Zielen izolacyjna i ozdobna
- Ob. nr 12 Brama wjazdowa z furtką
- Ob. nr 13 Wyjazd awaryjny
- Ob. nr 14 Ogrózenie

STAROSTWO POWIATOWE
w ŻARACH
Aleja Jana Pawła II 5
68-200 ŻARY



ul. Mragowska 3, 60-161 Poznań

PROJEKTOWANIE I BUDOWA STACJI PRZEŁADUNKOWEJ
W LUBSKU W RAMACH PROJEKTU PN.
GOSPODARKA ODPADAMI W OBRĘBIE POWIATÓW ŻARSKIEGO I ŻAGAŃSKIEGO
(AS.ZO.272.12.2012)

STACJA PRZEŁADUNKOWA ODPADÓW
W LUBSKU, POW. ŻARSKI



Zakład Zagospodarowania Odpadów
Spółka z o.o.
68-200 Żary, ul. Górnośląska 2

NAZWA KONTRAKTU	PROJEKTOWANIE I BUDOWA STACJI PRZEŁADUNKOWEJ W LUBSKU W RAMACH PROJEKTU PN. GOSPODARKA ODPADAMI W OBRĘBIE POWIATÓW ŻARSKIEGO I ŻAGAŃSKIEGO (AS.ZO.272.12.2012)		
NAZWA INWESTYCJI	STACJA PRZEŁADUNKOWA ODPADÓW W LUBSKU, POW. ŻARSKI		
ZAMAWIAJĄCY	Zakład Zagospodarowania Odpadów Spółka z o.o. 68-200 Żary, ul. Górnośląska 2		
RODZAJ OPRAC.	PROJEKT BUDOWLANY	BRANŻA	ARCHITEKTURA
PROJEKTOWAŁ	IMIĘ I NAZWISKO	UPRAWNIENIA	PODPIS
SPRAWDZIŁ	mgr inż. arch. Ziemiowit Zaworski	8345/198-78	<i>[Signature]</i>
OPRACOWAŁ	mgr inż. arch. Rafał Graczyk	8345/198-78	<i>[Signature]</i>
TYTUŁ RYS.	Plan zagospodarowania		NR RYS. 16
			A.1 rev.02

...potwierdzono pod względem zgodności z przepisami bezpieczeństwa i higieny pracy oraz wymaganiami ergonomii:

10
210613
mgr inż. Henryk Boguszewski
ul. Mragowska 3, 60-161 Poznań
tel./fax 661 810 54 52, kom. 0 601 700 101

...ZCZYNIAJĄCĄ DO SPRAW ZABEZPIECZENIA PRZECIWPÓŻAROWYCH

mgr Henryk Boguszewski nr upr. 187/93

...ZCZYNIAJĄCĄ DO SPRAW ZABEZPIECZENIA PRZECIWPÓŻAROWYCH

mgr inż. Janusz Zmuntowski

...ZCZYNIAJĄCĄ DO SPRAW ZABEZPIECZENIA PRZECIWPÓŻAROWYCH


mgr inż. Janusz Zmuntowski

...ZCZYNIAJĄCĄ DO SPRAW ZABEZPIECZENIA PRZECIWPÓŻAROWYCH

BILANS TERENU

powierzchnia [m2]	powierzchnia terenu biologicznie czynna: 57%	%
740,44	11%	
382,69		
64,31		
46,46		
54,00		
57,40		
135,58		
2084,21		
1799,26		
190,51		
94,44		
3802,35		
6627,00		

Skala 1:500
MAPA DO CELÓW PROJEKTOWYCH
 Lubsko 2
 Projekt ZARSIKO
 Gmina: LUBSKO
 Działki: 83/2, 83/11
 Czynsz: 100 zł
 Data: 15.11.2012
 16.11.2012

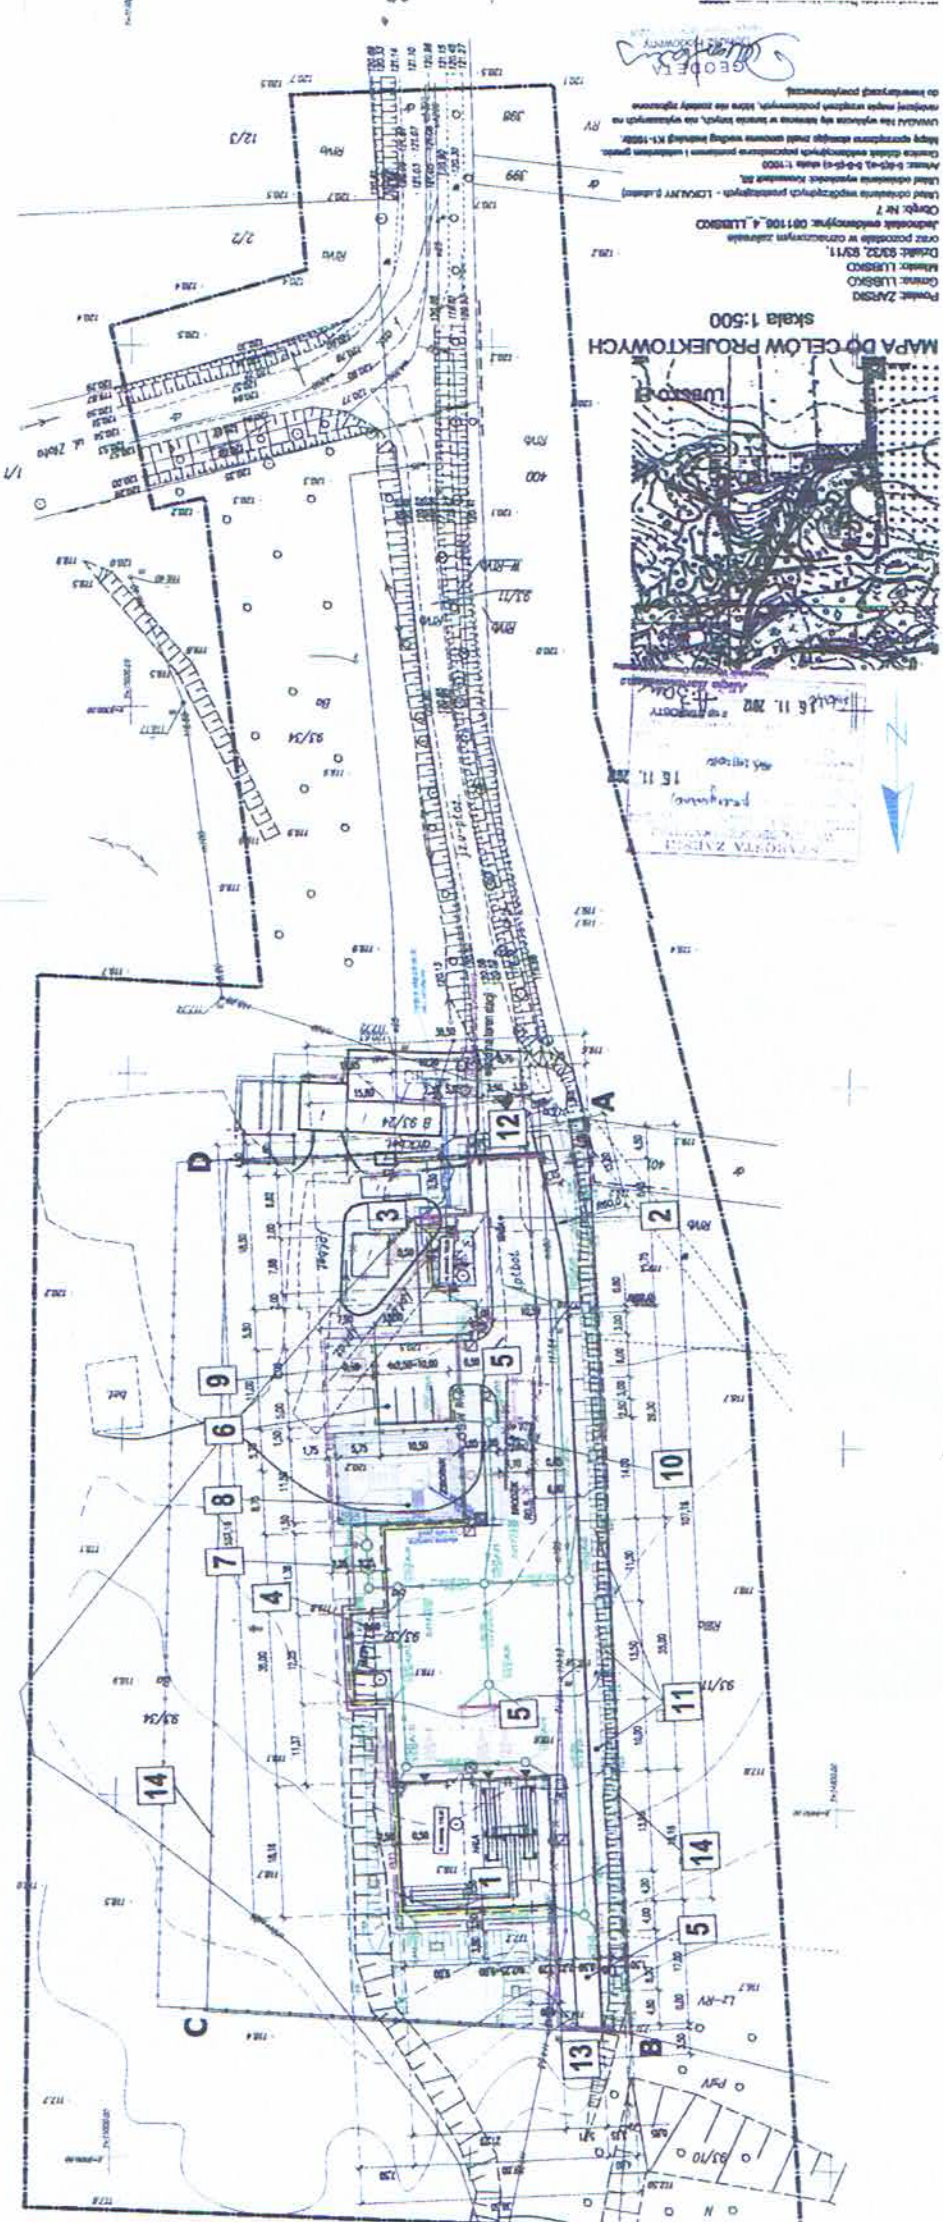

GEODEJA
 (Signature)

do niniejszego pozwolenia
 wydanej na podstawie pozwolenia na budowę
 w sprawie: budowy obiektu budowlanego
 w miejscowości Lubsko, gmina Lubsko, powiat
 Lubuski, na działkach nr 83/2, 83/11, 83/12, 83/13, 83/999, 84/000.