PLAN SYTUACYJNY
SKALA 1:1000

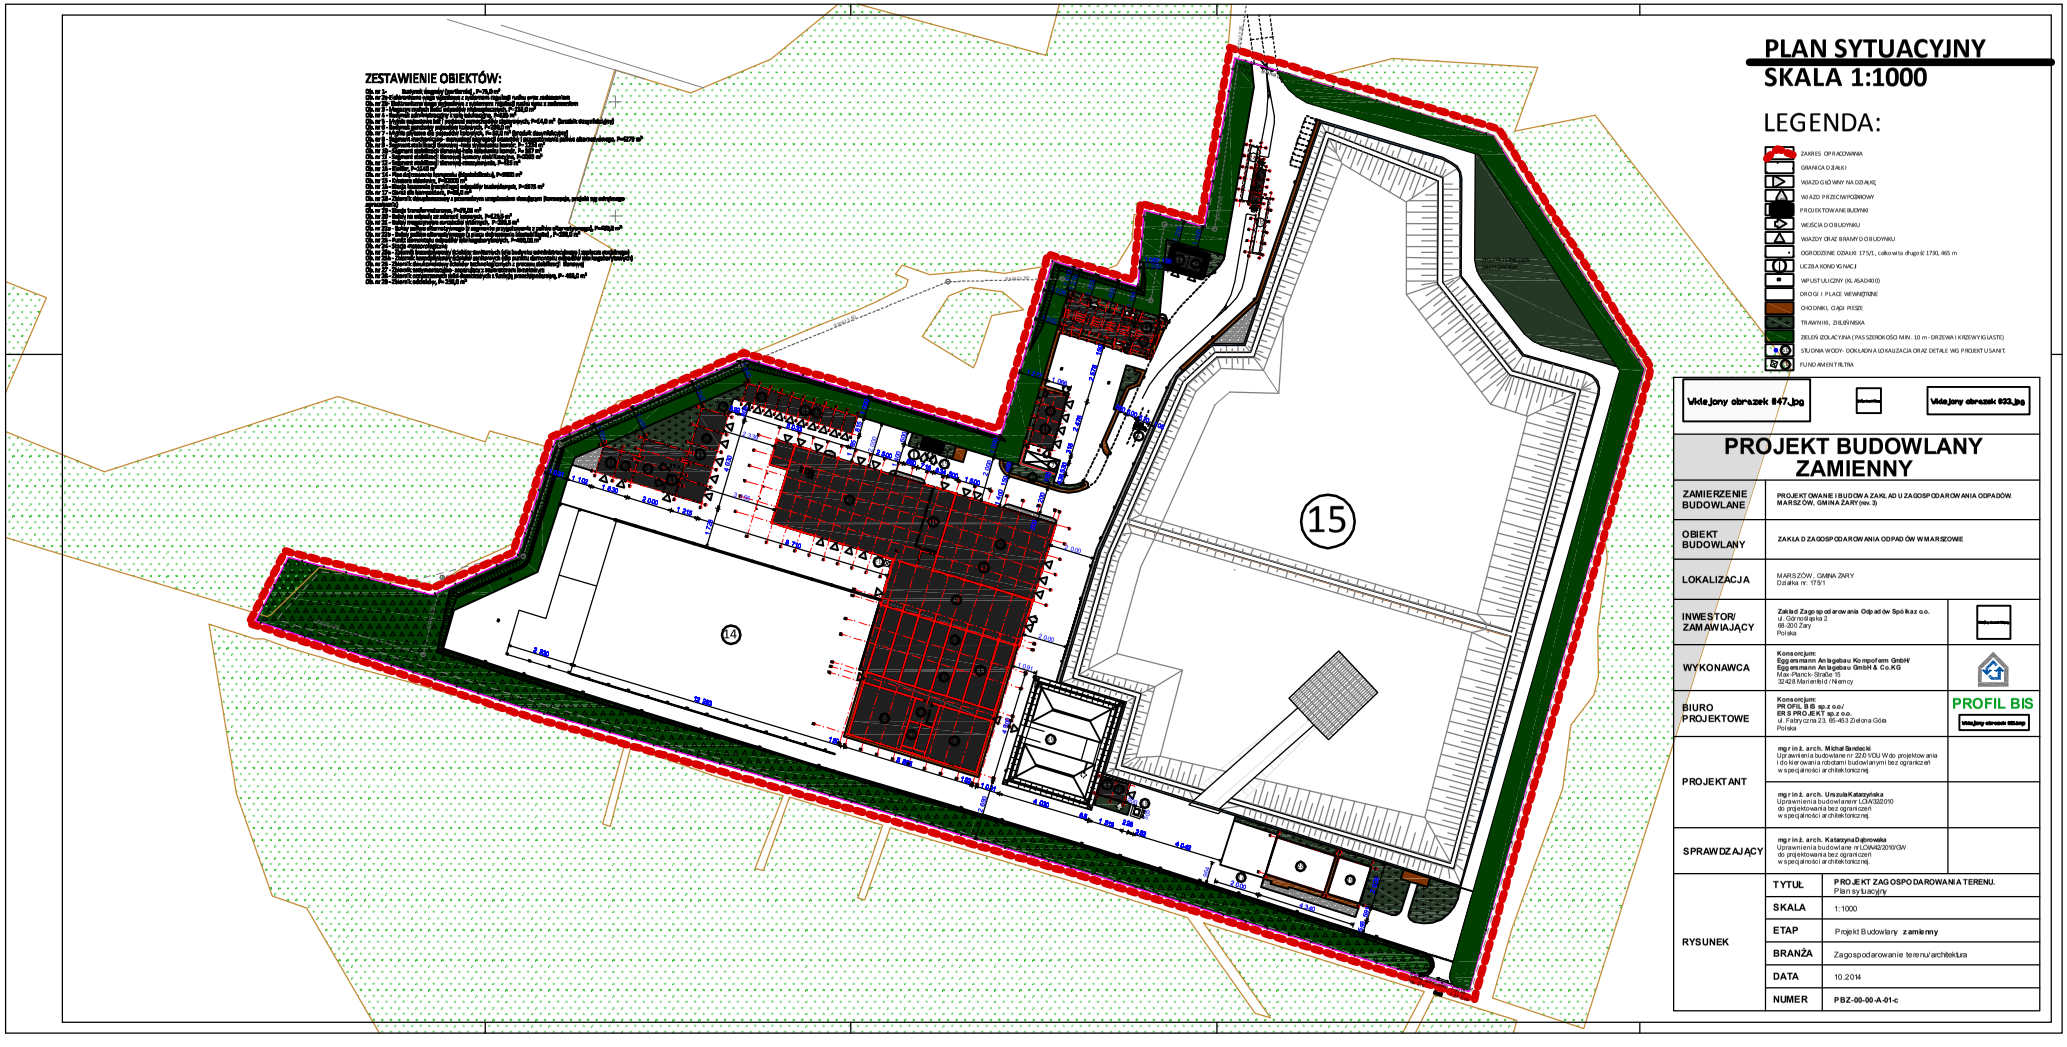

PROJEKT BUDOWLANY ZAMIENNY

ZAMIERZENIE BUDOWLANE	PROJEKTOWANIE I BUDOWA ZAKŁADU ZAGOSPODAROWANIA ODPADÓW MARSZÓW, GMINA ŻARY (rev. 3)	
OBIEKT BUDOWLANY	ZAKŁAD ZAGOSPODAROWANIA ODPADÓW W MARSZOWIE	
LOKALIZACJA	MARSZÓW, GMINA ŻARY Działka nr: 171/1	
INWESTOR/ ZAMAWIAJĄCY	**Zakład Zagospodarowania Odpadów Spółka z o.o.** ul. Górnośląska 2 68-200 Żary Polska	
WYKONAWCA	**Konsorcjum:** **Eggersmann Anlagebau Kompofem GmbH** **Eggersmann Anlagebau GmbH & Co.KG** Max-Planck-Straße 15 32428 Minden/Westf./Niemcy	
BIURO PROJEKTOWE	**Konsorcjum:** **PROFIL BIS sp. z o.o./** **ER 3 PROJEKT sp. z o.o.** ul. Fabryczna 23, 65-453 Zielona Góra Polska	PROFIL BIS Widoczny obrazek 1024.jpg
PROJEKTANT	**mgr inż. arch. Michał Sandecki** Uprawnienia budowlane nr 22/010U/W do projektowania i do kierowania robotami budowlanymi bez ograniczeń w specjalności architektonicznej	
	mgr inż. arch. Urszula Katarzyńska Uprawnienia budowlane nr LOW/322/010 do projektowania bez ograniczeń w specjalności architektonicznej	
SPRAWDZAJĄCY	**mgr inż. arch. Katarzyna Dąbrowska** Uprawnienia budowlane nr LOW/42/2010/GW do projektowania bez ograniczeń w specjalności architektonicznej	
RYSUNEK	**TYTUŁ**	**PROJEKT ZAGOSPODAROWANIA TERENU.** Plan sytuacyjny
	SKALA	1:1000
	ETAP	Projekt Budowlany **zamienny**
	BRANŻA	Zagospodarowanie terenu/architektura
	DATA	10.2014
	NUMER	**PBZ-00-00-A-01-c**