ZESTAWIENIE OBIEKTÓW:

Ob. nr 1- Budynek wagowy (portiernia) , P=75,0 m²
Ob. nr 2a-Elektroniczna waga wjazdowa z systemem regulacji ruchu wraz zadaszeniem
Ob. nr 2b- Elektroniczna waga wyjazdowa z systemem regulacji ruchu wraz z zadaszeniem
Ob. nr 3 - Magazyn małych ilości odpadów niebezpiecznych, P=135,0 m²
Ob. nr 4 - Budynek administracyjny z salą edukacyjną, P=535 m²
Ob. nr 5 - Myjnia najazdowa kół i podwozi samochodów ciężarowych, P=14,0 m² (brodzik dezynfekcyjny)
Ob. nr 6 - Budynek garażowy pojazdów kołowych, P=250,0 m²
Ob. nr 7 - Myjnia płytowa dla pojazdów kołowych, P= 82,0 m² (brodzik dezynfekcyjny)
Ob. nr 8 - Segment mechaniczno- manualnej segregacji odpadów i przygotowania paliwa alternatywnego, P=4279 m²
Ob. nr 9 - Segment stabilizacji tlenowej -hala wyładunku komór, P= 1234 m²
Ob. nr 10 - Segment stabilizacji tlenowej-hala załadunku komór, P= 367 m²
Ob. nr 11 - Segment stabilizacji tlenowej-komory stabilizacyjne, P=2063 m²
Ob. nr 12 - Segment stabilizacji tlenowej-maszynownia, P=415 m²
Ob. nr 13 - Biofiltr, P=1140 m²
Ob. nr 14 - Plac dojrzewania kompostu (biostabilizatu), P=9900 m²
Ob. nr 15 - Kwatera składowa, P=32000 m²
Ob. nr 16 - Stacja kruszenia (recyklingu) odpadów budowlanych, P=1975 m²
Ob. nr 17 - Garaż dla kompaktora, P=96,0 m²
Ob. nr 18 - Zbiornik dwupłaszczowy z przenośnym urządzeniem dozującym
Ob. nr 19 - Stacja transformatorowa, P=29,05 m²
Ob. nr 20 - Boksy na odpady ze zdarzeń losowych, P=123,5 m²
Ob. nr 21 - Boksy magazynowe surowców wtórnych, P=286,5 m²
Ob. nr 22a - Boksy paliwa alternatywnego (z segmentu przygotowania z paliwa alternatywnego), P=490,0 m²
Ob. nr 22b - Boksy paliwa alternatywnego (z placu dojrzewania biostabilizatu) , P=198,0 m²
Ob. nr 23 - Punkt demontażu odpadów wielkogabarytowych, P=400,00 m²
Ob. nr 24 - Stacja meteorologiczna
Ob. nr 25a - Zbiornik bezodpływowy ścieków sanitarnych (dla budynku administracyjnego i zaplecza socjalnego)
Ob. nr 25b - Zbiornik bezodpływowy ścieków sanitarnych (dla punktu demontażu odpadów wielkogabarytowych)
Ob. nr 26 - Zbiornik dwukomorowy ścieków technologicznych z procesu stabilizacji tlenowej
Ob. nr 27 - Zbiornik sedymentacyjno- separujący z separatorem lamelowym
Ob. nr 28 - Zbiornik oczyszczonych wód deszczowych z funkcją przeciwpożarową, P= 468,0 m²
Ob. nr 29 - Zbiornik odcieków, P= 258,0 m²

MAPA DO CELÓW PROJEKTOWYCH

Usługi Geodezyjno-Kartograficzne "GEO-dre-ko-e"s.c.
Krystian Sasin, Maria Kowalec
ul. Mazowiecka 18, 07-100 Węgrów 50/
Tel. 255-307-06-26 Kom. 505-23-45-20

OBIEKT:			
Województwo:	Lubelskie	Powiat:	Zamość
Jednostka ewidencyjna	Identyfikator rejonu	061115_2	
	nazwa	Zary	
Obręb ewidencyjny	Identyfikator rejonu	0013	
	nazwa	Marszów	
Ulica			
Numery działek	1791		

Skala mapy: 1:500 — Układ współrzędnych płaskich: 1965/4
KERG: 132-3/2013 / DZ: 459/2013 — Układ wysokości: Kronsztad 86

Mapa sporządzona przy wykorzystaniu:
1. Mapy zasadniczej w skali 1:1000 arkuszy: A41.143.131; 132; 093; 094
2. Pomiaru uzupełniającego sp. - wys.

Granice i numery działek ewidencyjnych według danych z PODGiK w Zamościu - mapa ewidencyjna obrębu Marszów (Zbiór danych i raport współrzędnych.
Granice działek ewidencyjnych numer
nie spełniają kryteriów dokładnościowych przewidzianych w Instrukcji geodezyjnej G-4.
Granice obszaru, który był przedmiotem aktualizacji.

Wykonawca robót: mgr inż. Marcin Sasin — ARKUSZ NR 4

Kierownik robót: Krystian Sasin upr. zawo. nr 141/88

SZKIC ORIENTACYJNY SKALA 1: 30 000

Granice działki nr 1791 zostały sklasyfikowane na podstawie operatu KERG: 1091-1172/912

GEODETA UPRAWNIONY
„GEO - dre - ko - e" s.c.
Krystian Sasin
Urząd Miasta Lub. w Węgrowie
Nr uprawnień 141/88

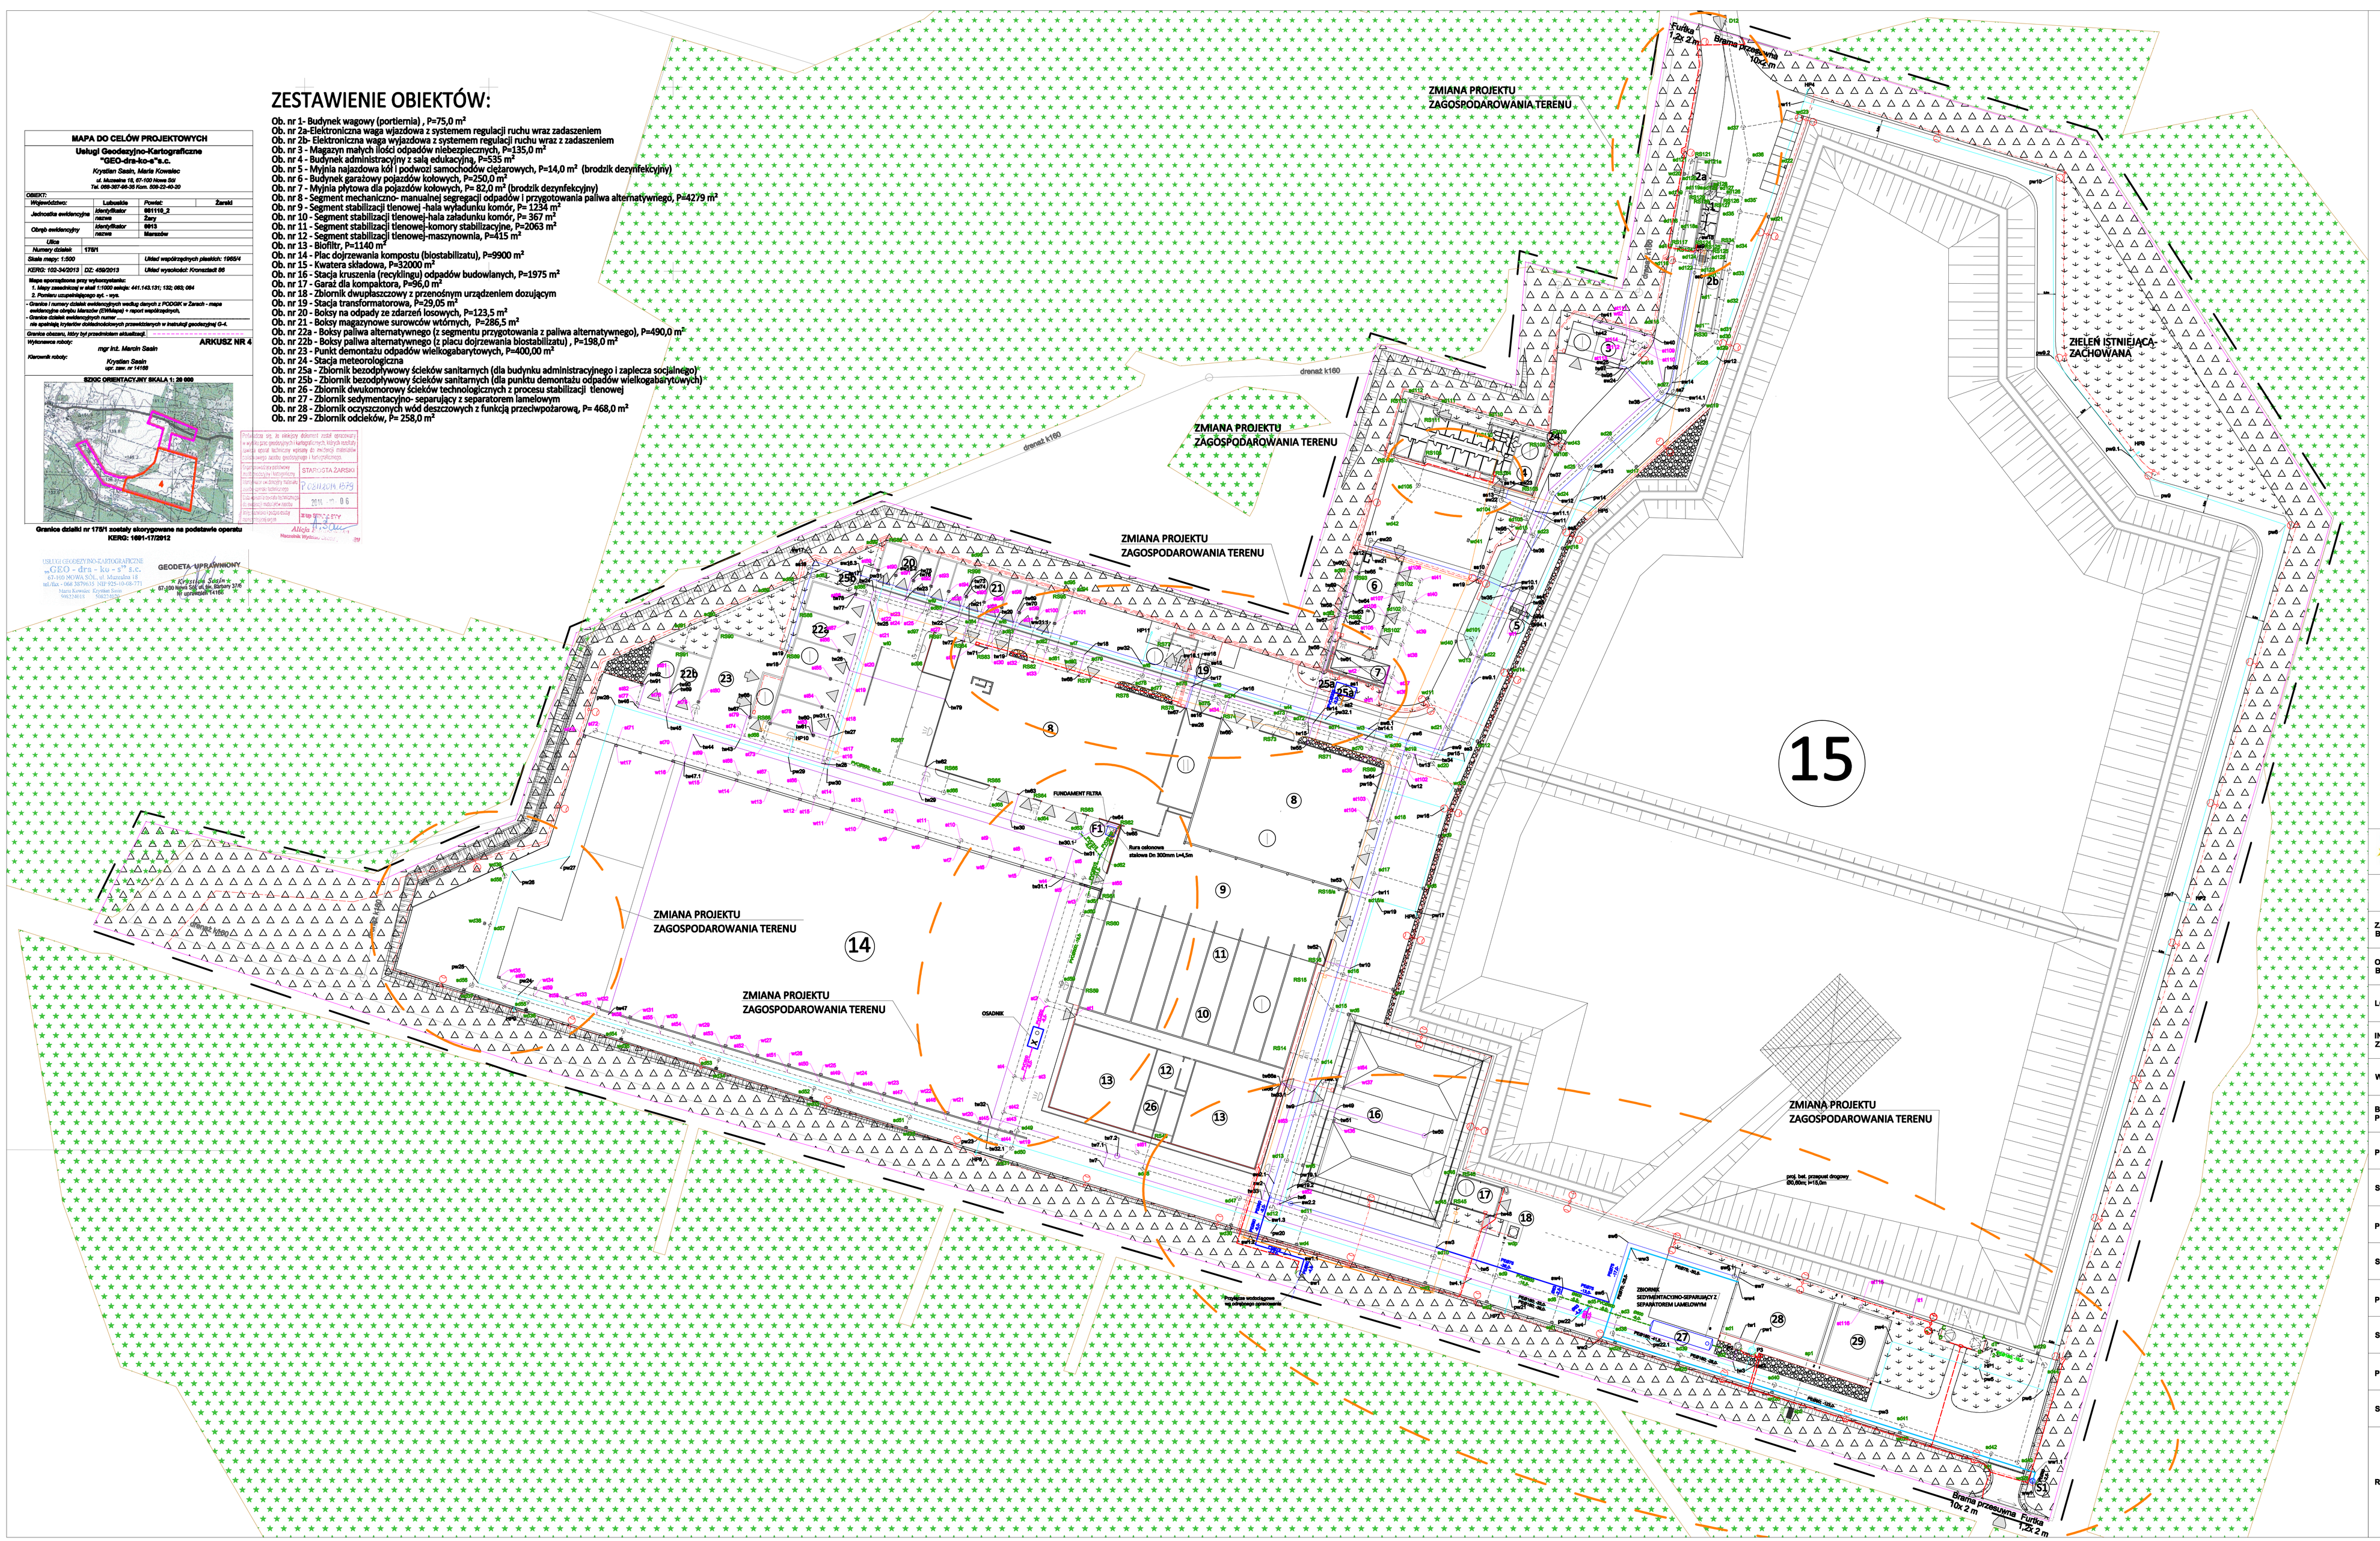

LEGENDA:

- GRANICA DZIAŁKI
- ZAKRES ZMIANY TRASY PROJ. SIECI
- PROJ. SIEĆ WODOCIĄGOWA PPOŻ.- ZMIANA TRASY
- SIEĆ WODOCIĄGOWA PPOŻ.
- HYDRANT NADZIEMNY NA ODGAŁĘZIENIU DN80
- SIECI ENERGETYCZNE - ZMIANA TRASY
- SIECI ENERGETYCZNE
- KANALIZACJA TELETECHNICZNA - ZMIANA TRASY
- KANALIZACJA TELETECHNICZNA
- SIEĆ KANALIZACJI SANITARNEJ - ZMIANA TRASY
- SIEĆ KANALIZACJI SANITARNEJ
- SIEĆ KANALIZACJI DESZCZOWEJ - ZMIANA TRASY
- SIEĆ KANALIZACJI DESZCZOWEJ
- SIEĆ KANALIZACJI TECHNOLOGICZNEJ - ZMIANA TRASY
- SIEĆ KANALIZACJI TECHNOLOGICZNEJ
- SIEĆ WODY UJĘCIOWEJ - ZMIANA TRASY
- SIEĆ WODY UJĘCIOWEJ
- SIEĆ WODY SIECIOWEJ - ZMIANA TRASY
- SIEĆ WODY SIECIOWEJ
- SIEĆ WODY TECHNOLOGICZNEJ - ZMIANA TRASY
- SIEĆ WODY TECHNOLOGICZNEJ
- pw8, sd4, sw4, tw4 — Punkty charakterystyczne

INFRASTRUKTURA I ŚRODOWISKO — UNIA EUROPEJSKA FUNDUSZE SPÓJNOŚCI

PROJEKT WYKONAWCZY ZAMIENNY

ZAMIERZENIE BUDOWLANE	PROJEKTOWANIE I BUDOWA ZAKŁADU ZAGOSPODAROWANIA ODPADÓW MARSZÓW, GMINA ZARY (rev. 3)
OBIEKT BUDOWLANY	SIECI WEWNĘTRZZAKŁADOWE
LOKALIZACJA	MARSZÓW, GMINA ZARY Działki nr: 1791
INWESTOR/ ZAMAWIAJĄCY	Zakład Zagospodarowania Odpadów Spółka z o.o. ul. Górnośląska 2 69-200 Żary Polska
WYKONAWCA	Konsorcjum: Eggersmann Anlagenbau Komponiten GmbH/ Eggersmann Anlagenbau GmbH & Co. KG Industriestraße 13 33428 Marienfeld / Niemcy
BIURO PROJEKTOWE	Konsorcjum: PROFIL BIS sp. z o.o./ ERS PROJEKT Sp. z o.o. ul. Fabryczna 20, 59-505 Zaloska Góra Polska — PROFIL BIS / ERS
PROJEKTANT	mgr inż. Grzegorz Rusek Uprawnienia budowlane nr 0/0/POOS/0005/056 do projektowania bez ograniczeń w specjalności drogowej
SPRAWDZAJĄCY	mgr inż. Piotr Sawiak Uprawnienia budowlane nr 0/0/0/0/0 do projektowania bez ograniczeń w specjalności drogowej
PROJEKTANT	dr inż. Rafał Pajak Uprawnienia budowlane nr 0/0/0/0/0 do projektowania bez ograniczeń w specjalności instalacyjnej w zakresie sieci, instalacji i urządzeń cieplnych, wentylacyjnych, gazowych, wodociągowych i kanalizacyjnych
SPRAWDZAJĄCY	mgr inż. Paweł Wiszowski Uprawnienia budowlane nr LBS/0008/POOS/11 do projektowania bez ograniczeń w specjalności instalacyjnej w zakresie sieci, instalacji i urządzeń cieplnych, wentylacyjnych, gazowych, wodociągowych i kanalizacyjnych
PROJEKTANT	inż. Mariusz Olszański Uprawnienia budowlane w telekomunikacji nr 0230/96/U do projektowania i kierowania robotami budowlanymi w specjalnościach instalacyjnych w telekomunikacji w zakresie sieci, instalacji i urządzeń telekomunikacyjnych
SPRAWDZAJĄCY	mgr inż. Jarosław Jaskowiak Uprawnienia budowlane w telekomunikacji nr 0231/96/U do projektowania i kierowania robotami budowlanymi w specjalnościach instalacyjnych w telekomunikacji w zakresie przewodowej sieci i infrastruktury telekomunikacyjnej w zakresie sieci, instalacji i urządzeń telekomunikacyjnych
PROJEKTANT	mgr inż. Adam Sobolak Uprawnienia budowlane nr 181/77/Cz do projektowania i do kierowania robotami budowlanymi bez ograniczeń w specjalności instalacji elektryczne.
SPRAWDZAJĄCY	inż. Wiesław Olszański Uprawnienia budowlane nr 153/78/Cz do projektowania i do kierowania robotami budowlanymi bez ograniczeń w specjalności instalacji elektryczne.

RYSUNEK — TYTUŁ	PROJEKT ZAGOSPODAROWANIA TERENU
SKALA	1:500
ETAP	Projekt Wykonawczy
BRANŻA	drogowa, sanitarna, energetyczna, telekomunikacyjna
DATA	10.2014
NUMER	PWZ-00-01/07/08/10/12/14-A-4.0.1-a